


Ed. Caminho do Mar

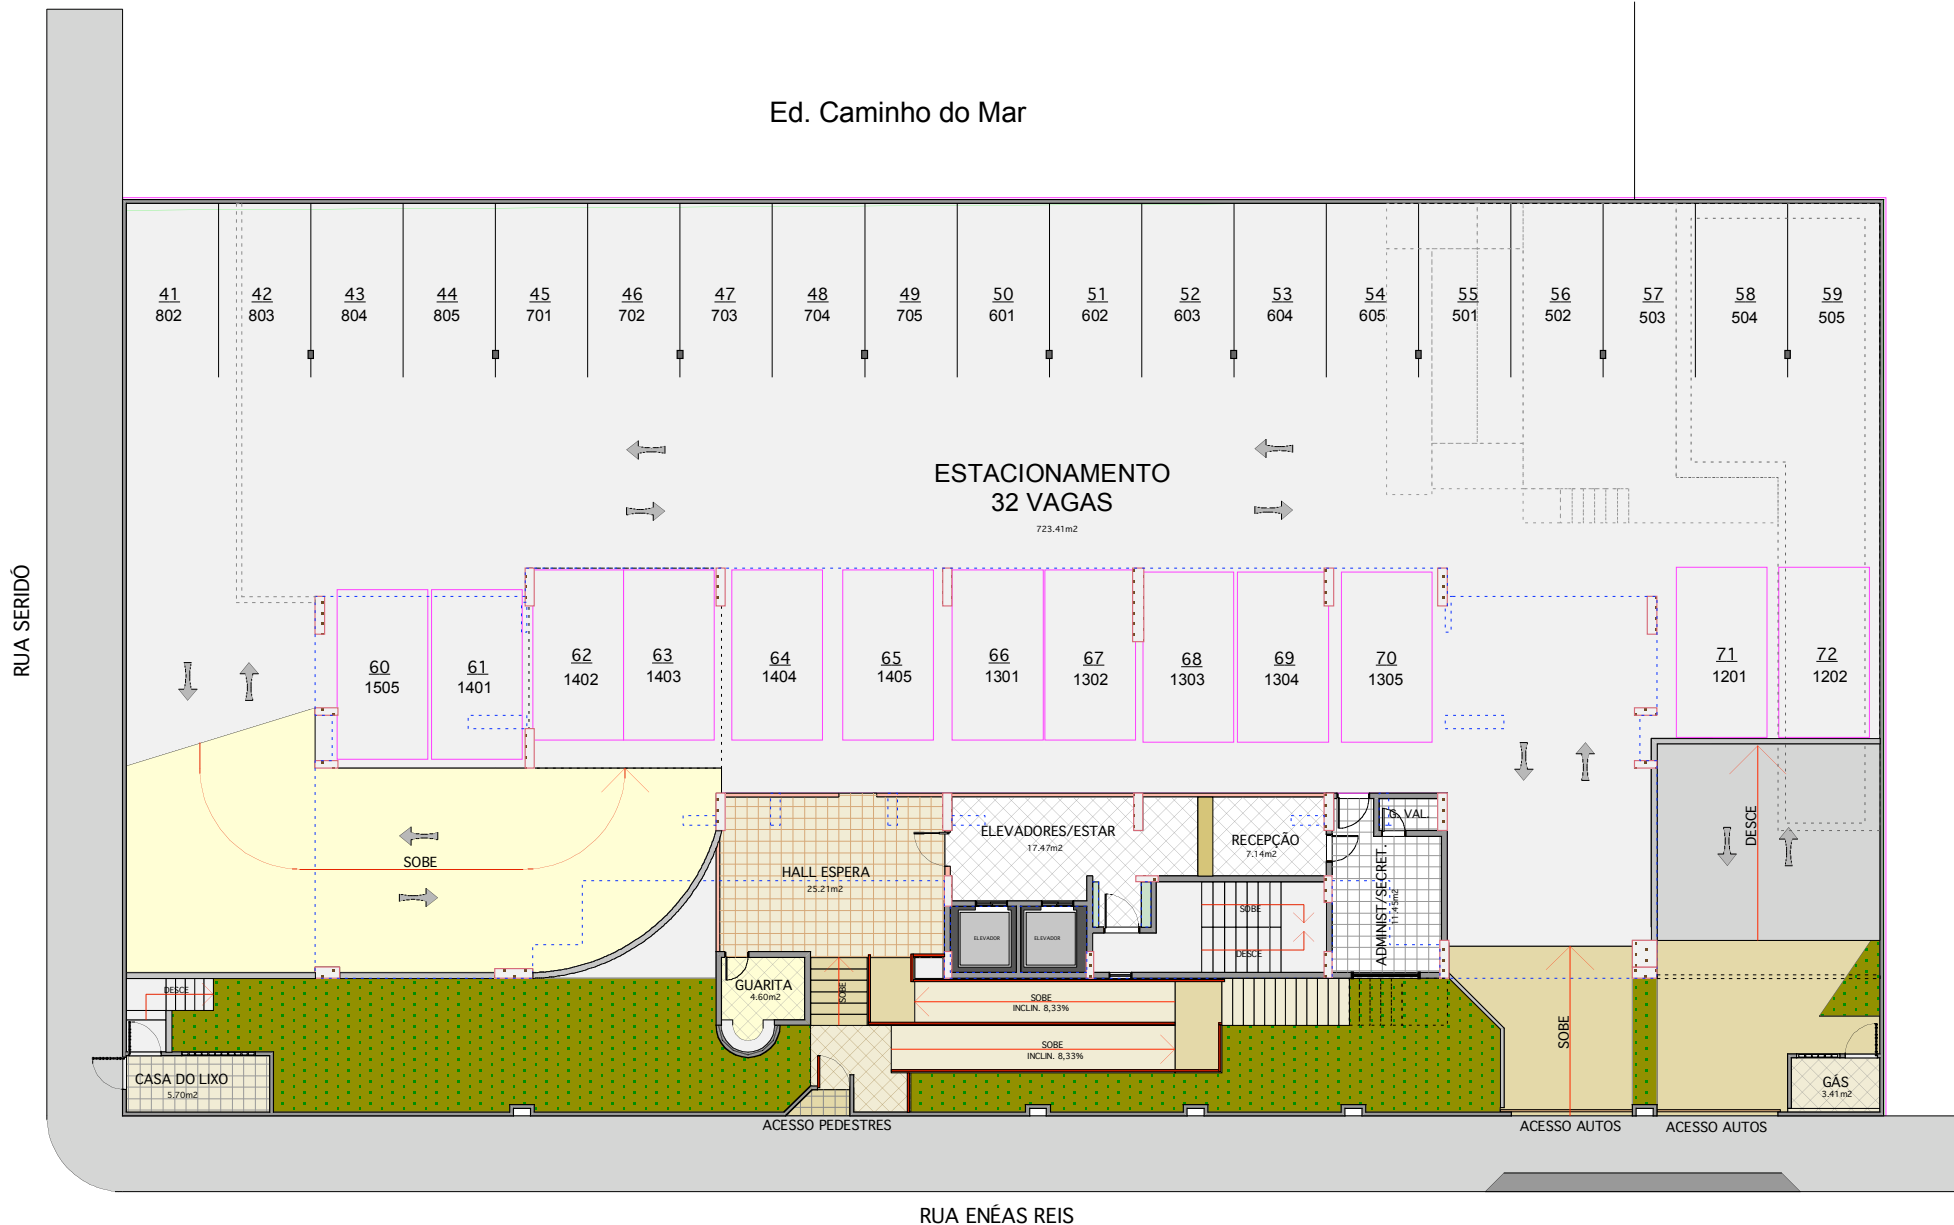

PLANTA BAIXA - TÉRREO

ESC. 1:200
 ÁREA CONSTRUÍDA 90.51m²



ESTUDO PRELIMINAR

PROJETO DE UM FLAT (RESIDENCIAL) - PETRÓPOLIS - NATAL - (RN)

ARCHITETURAL NÉIO ARCHANJO
 ARQUITETO CREA 2225 - D - RN
 RUA CONS. MORTON PARRA 1448, SALA 107, L. NOVA, NATAL - RN, 51 083-390
 FONE: (51) 3085 8487 / 308 5288 - ynelio@yahoo.com.br
 PROPRIETÁRIO: S.S. EMPREEND. E CONST. LTDA

NOV/04